




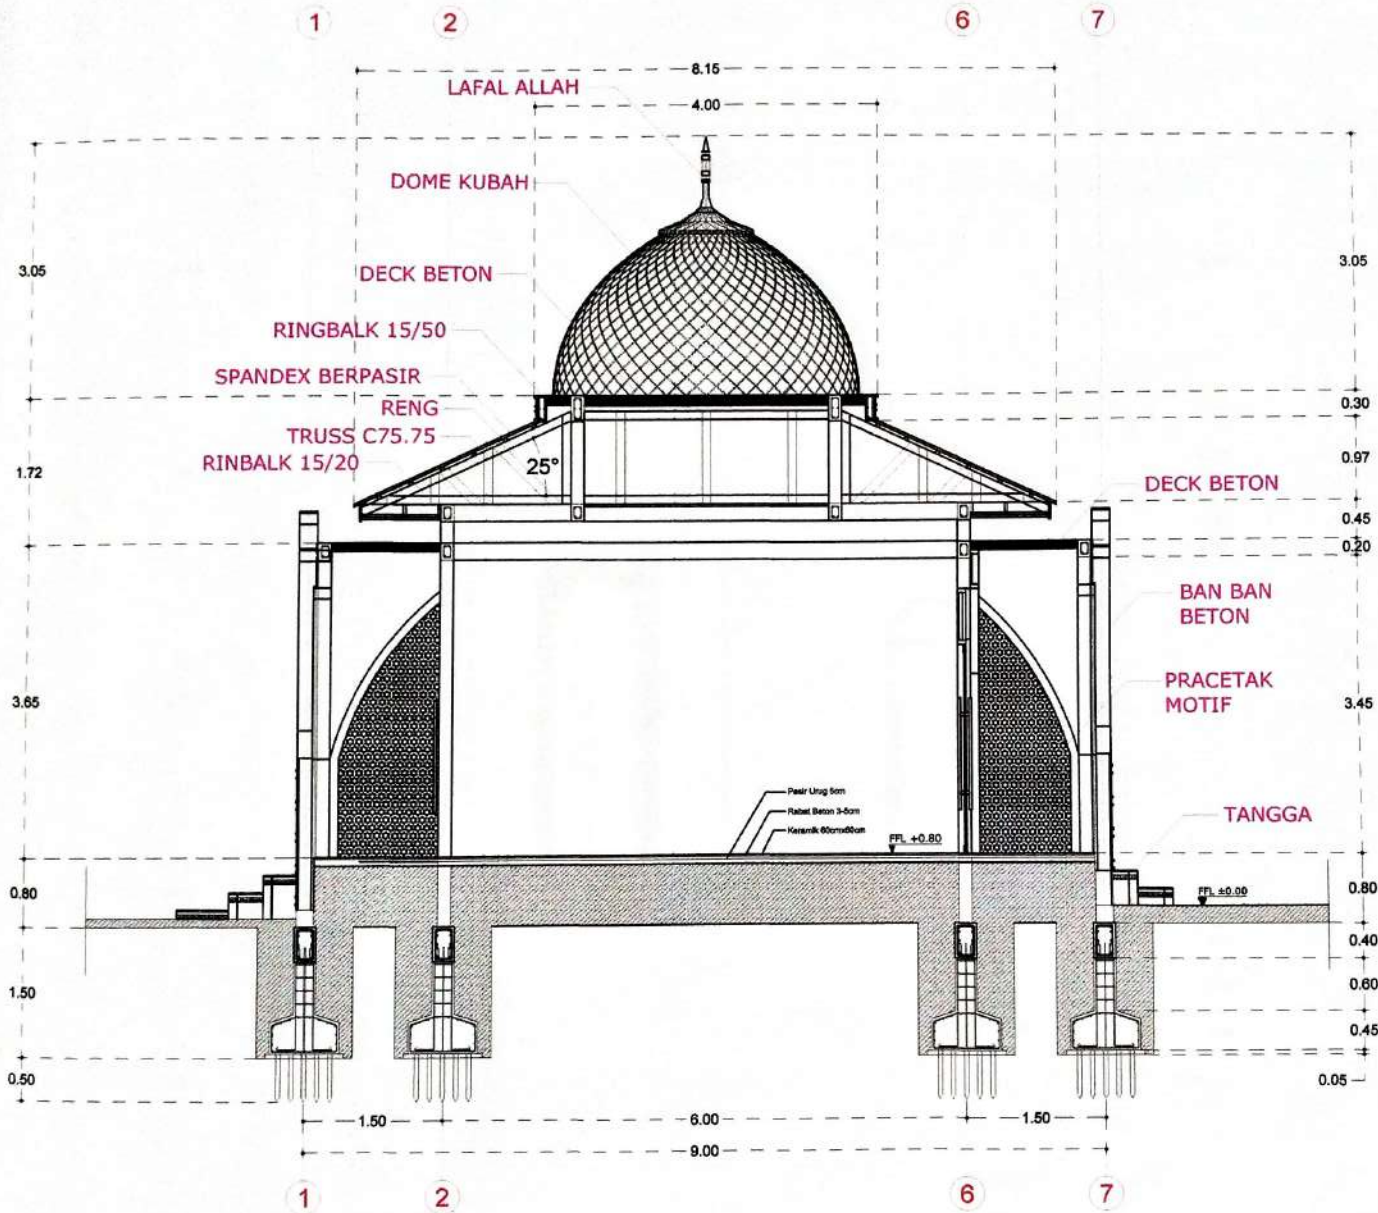

**POT. D-D**  
Skala 1:60

PEMERINTAH PROVINSI KALIMANTAN TENGAH  
DINAS PEMERIDAYAAN MASYARAKAT DAN DESA

**PEKERJAAN :**

PERENCANAAN BANGUNAN MUSHOLA OPMD

**LOKASI :**

Jl. Brigjen Katamsa, Kota Palangka Raya,  
Prov. Kalimantan Tengah

CV. BETANG TEKNOLOGI KONSULTAN

**PERENCANA :**

CV. BETANG TEKNOLOGI KONSULTAN

**JOHY PRANTO, ST**  
Direktur

**DIBETUJUI**  
PENGOLAH ANGGARAN  
KALIMANTAN TENGAH

**Catatan Revisi Konsultasi :**

REVISI LANJUTAN:


1. Penambahan Pracetak Motif
2. Perubahan Warna dominan Hijau Muda
3. Tinggi Lantai 80cm
4. Kloset Wanita Menggunakan Kloset Jongkok
5. Kloset Pria Menggunakan Kloset Duduk
6. Interior 3D, Plafon menggunakan Dome tengah

TGL/BLN/THN

NO.

30 / April / 2024

08

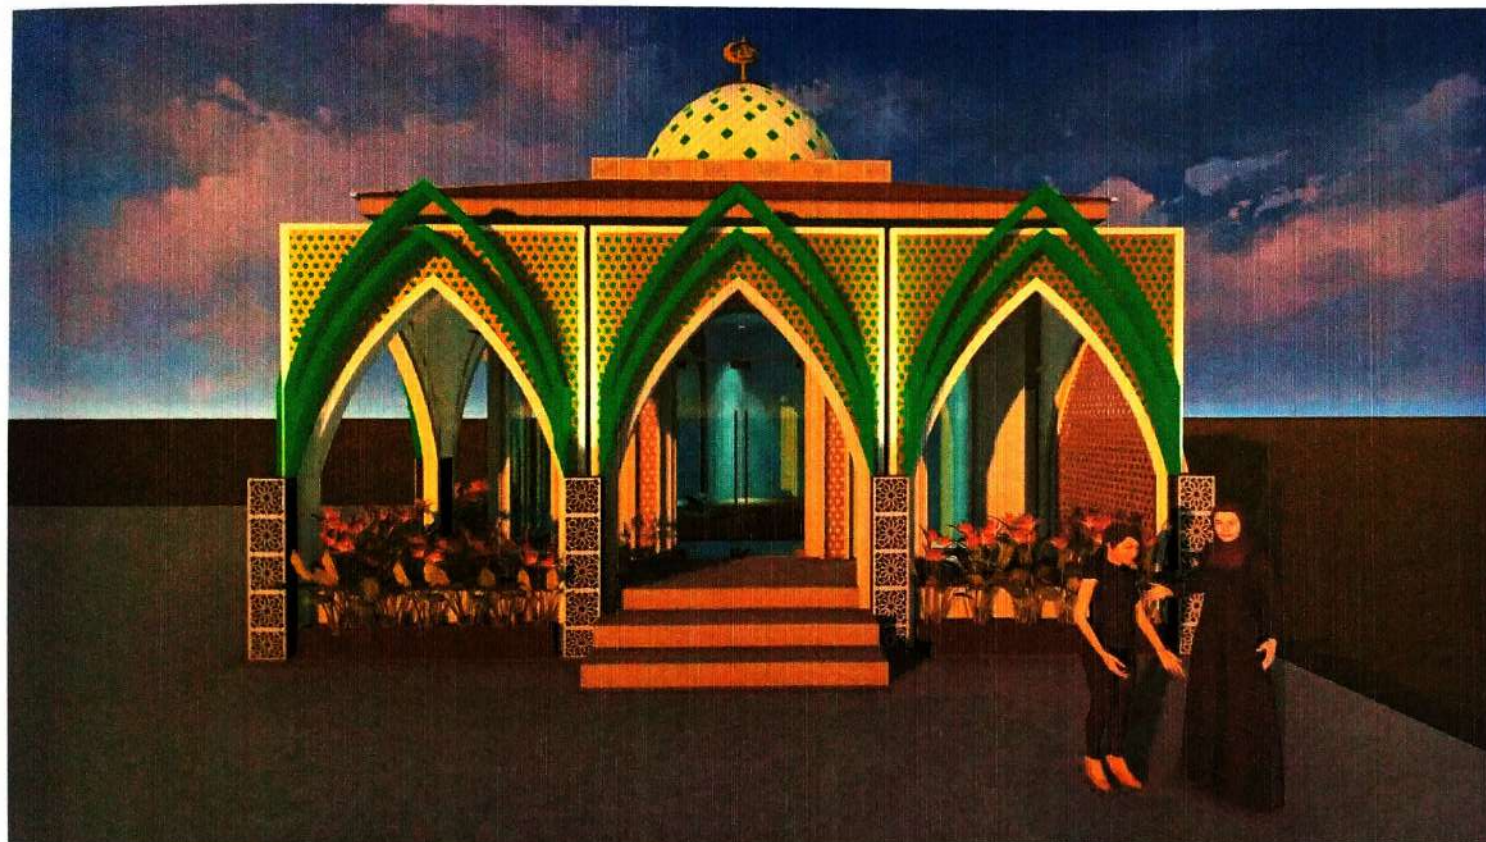

**PEKERJAAN :**

PERENCANAAN BANGUNAN MUSHOLA DPMD

**LOKASI :**

Jl. Brigjen Katamso, Kota Palangka Raya,  
Prov. Kalimantan Tengah



**PERENCANA :**

CV. BETANG TEKNOLOGI KONSULTAN

JONY PRIANTO, ST.  
Direktur

**DISETUIJ**



**Catatan Revisi Konsultasi :**

**REVISI LANJUTAN:**

1. Penambahan Pracetak Motif
2. Perubahan Warna dominan Hias Mada
3. Tinggi Lantai 80cm
4. Kloset Wanita Menggunakan Kloset Jongkok
5. Kloset Pria Menggunakan Kloset Duduk
6. Interior 3D, Plafon menggunakan Dome langah



# PEMERINTAH PROPINSI KALIMANTAN TENGAH DINAS PEMERINTAHAN DAN MASYARAKAT DESA

Jl. Bridgjen Katamso No.09 Palangka Raya Kalimantan Tengah



## GAMBAR RENCANA

### PROGRAM :

PENUNJANG URUSAN PEMERINTAHAN DAERAH KABUPATEN/KOTA

### KEGIATAN :

PENGADAAN BARANG MILIK DAERAH PENUNJANG URUSAN PEMERINTAH DAERAH

### PEKERJAAN :

PERENCANAAN INTERIOR DAN EKSTERIOR MUSHOLA DPMD

### LOKASI :

KOTA PALANGKA RAYA

### TAHUN ANGGARAN :

2025

KONSULTAN PERENCANAAN



**CV. BETANG TEKNOSINDO KONSULTAN**

Konsultan Perencanaan dan Pengawasan  
Jalan Menteng XXV Blok G No.74 ☎ 085249151921  
Palangka Raya – Kalimantan Tengah

# LEMBAR PENGESAHAN

## GAMBAR TEKNIS

### PROGRAM :

Penunjang Urusan Pemerintahan Daerah Kabupaten/Kota

### KEGIATAN :

Pengadaan Barang Milik Daerah Penunjang Urusan Pemerintah Daerah

### PEKERJAAN :

Perencanaan Interior dan Eksterior Mushola DPMD

### LOKASI :

Jl. Brigjen Katamso, Kota Palangka Raya Provinsi Kalimantan Tengah  
**TAHUN 2025**


**KONSULTAN PERENCANA**  
**CV. BETANG TEKNOSINDO KONSULTAN**  
Pusat Palangka Raya




JONY PRIANTO, S.T., M.Ars  
Direktur

**MENGETAHUI**  
**Pengguna Anggaran (PA)**  
Dinas DPMD Provinsi Kalimantan Tengah




H. ARYAWAN, S.IP., M.IP  
NIP. 19700514 200604 1 010

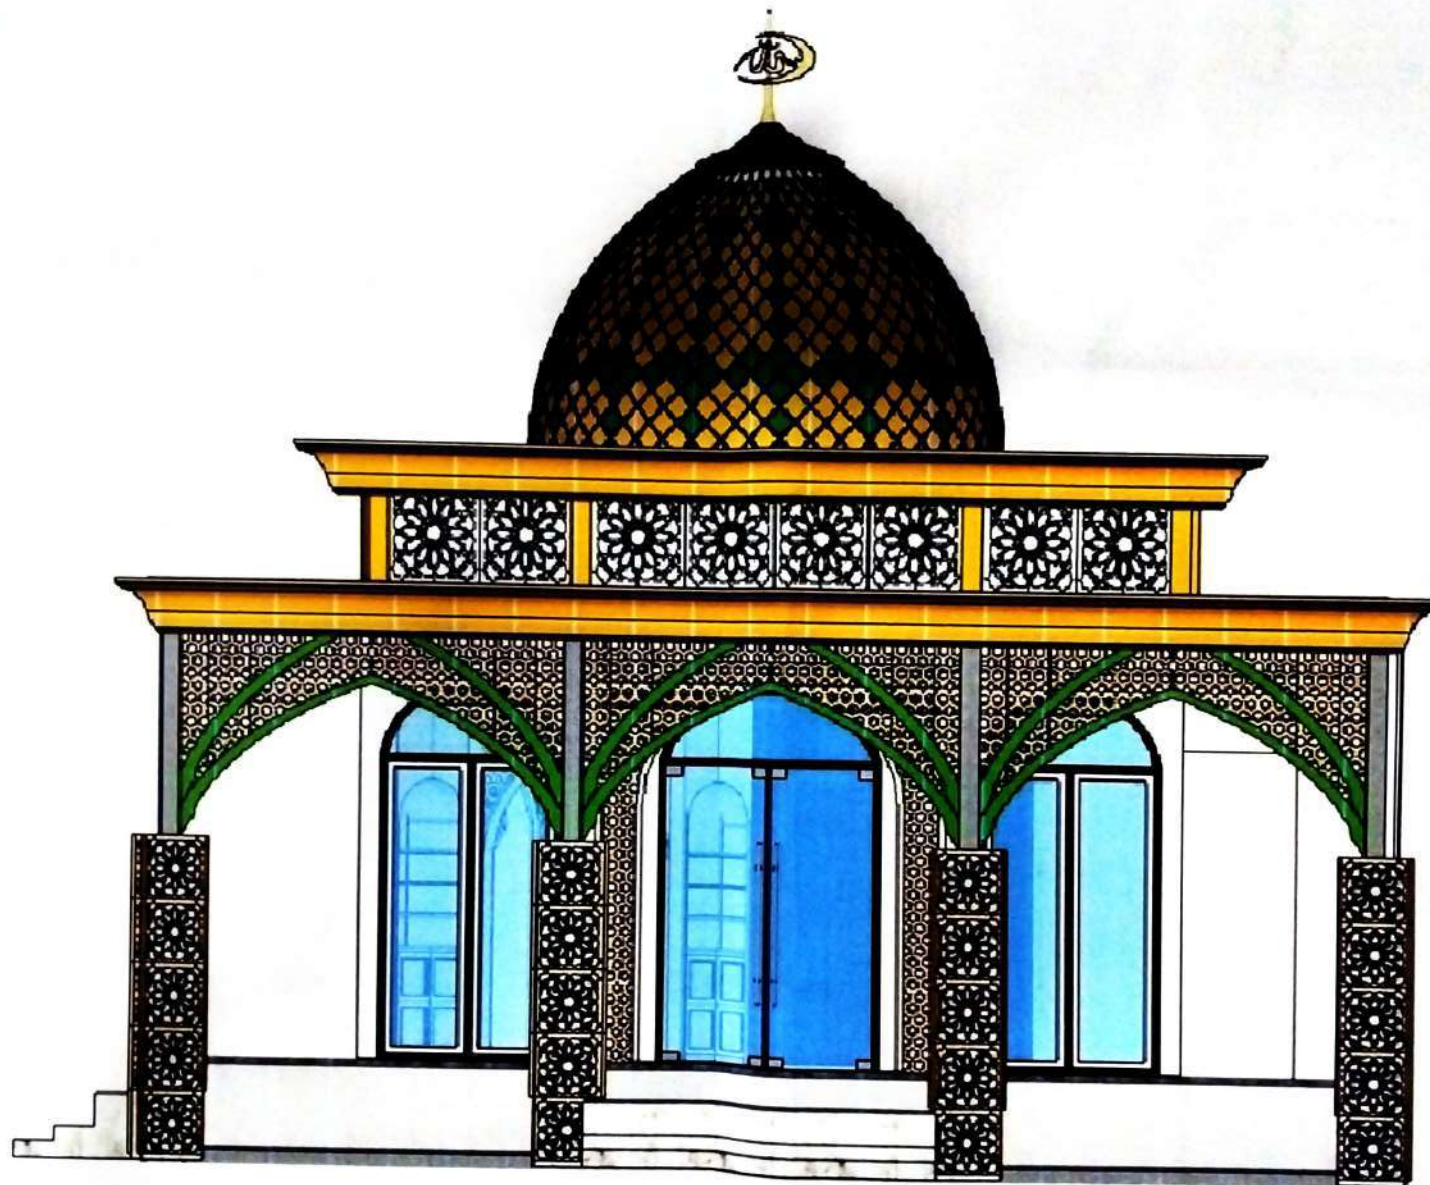


⊕ **TAMPAK DEPAN**  
SKALA 1:50

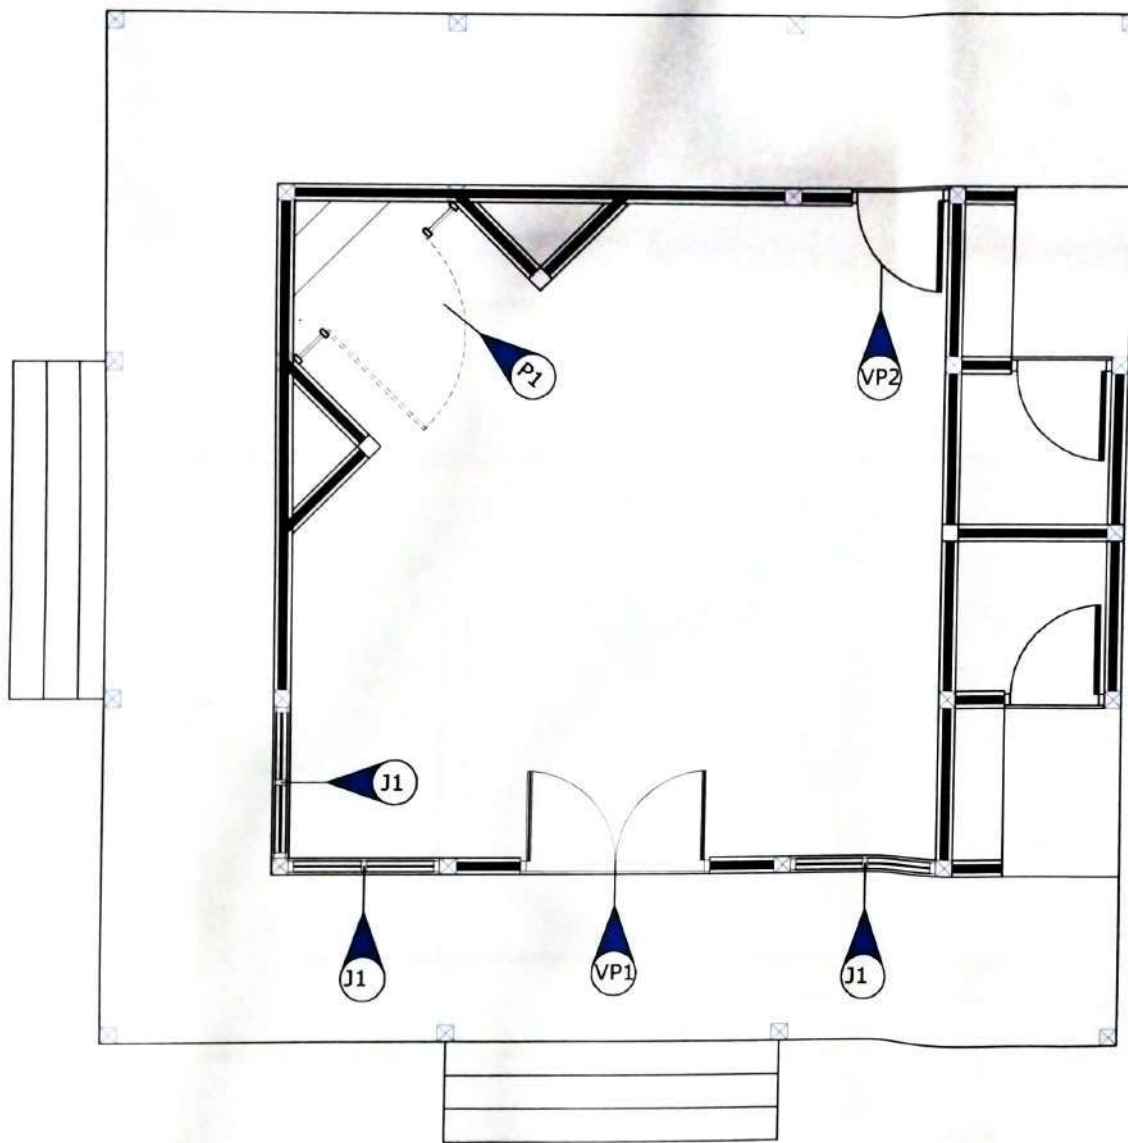


**DENAH KUSEN BARU DAN VENTILASI**  
SKALA 1:100

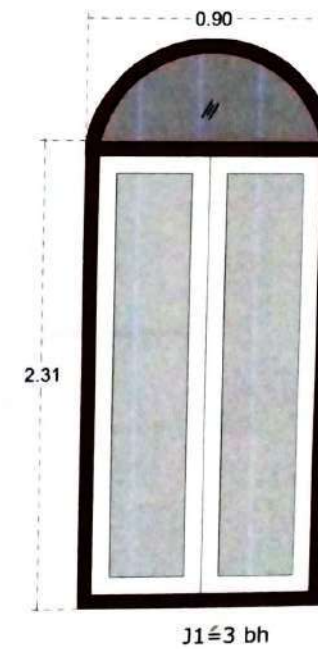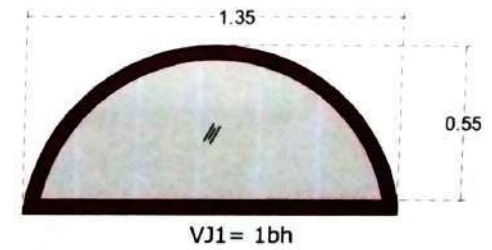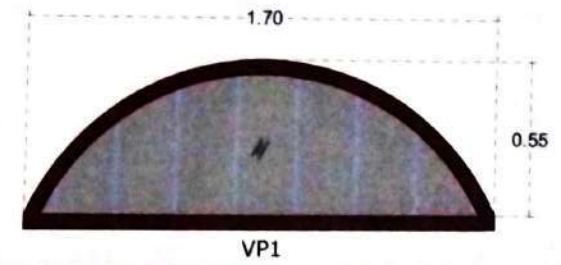


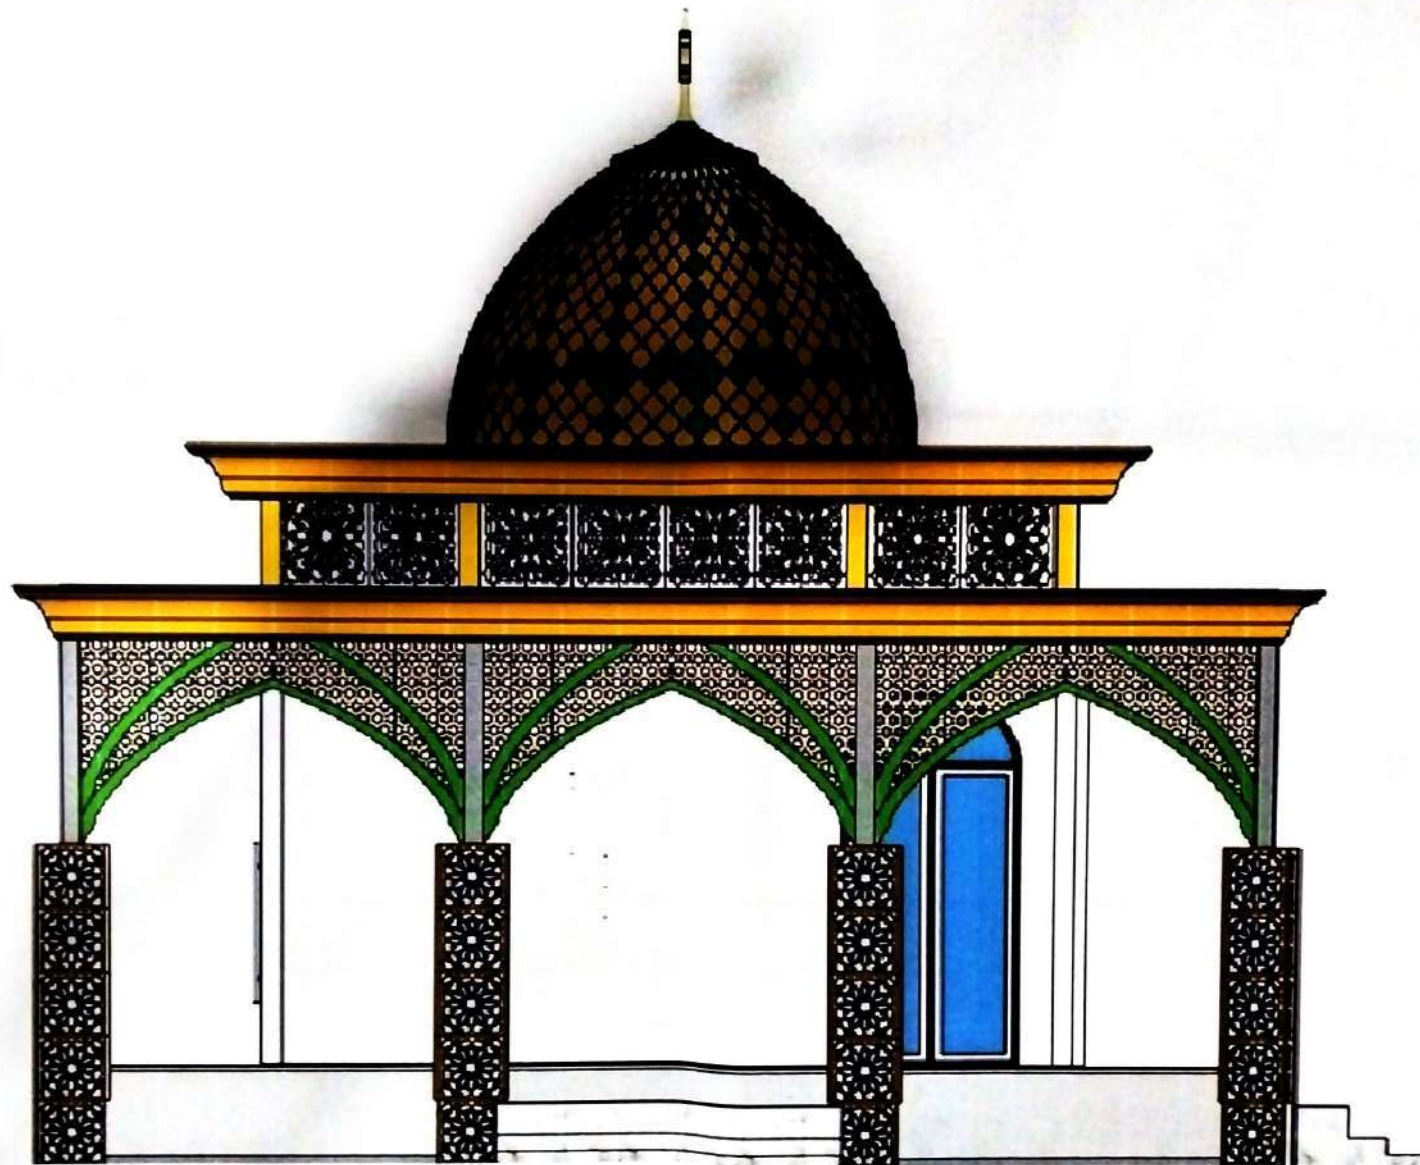


TAMPAK KIRI  
SKALA 1:50

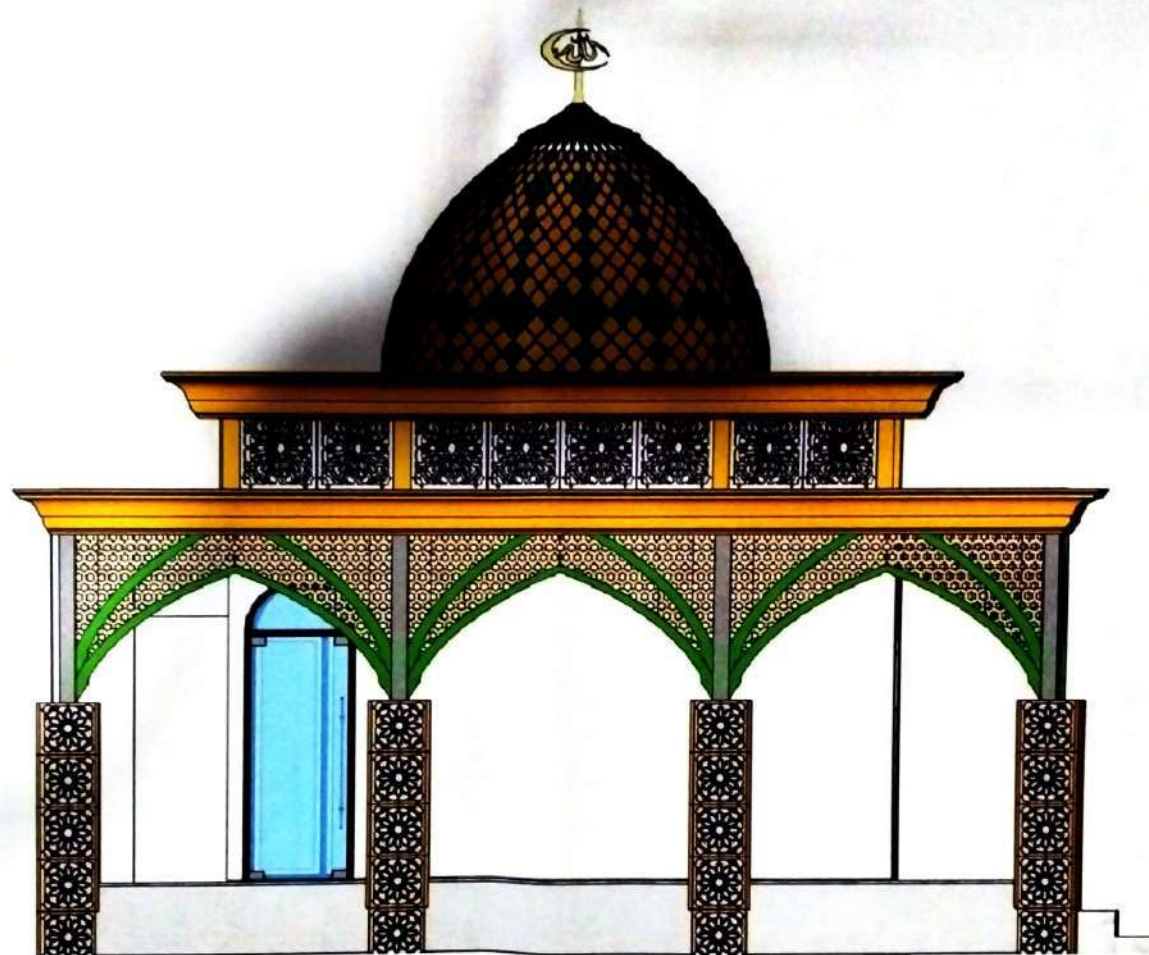


⊕ **TAMPAK BELAKANG**  
SKALA 1:50

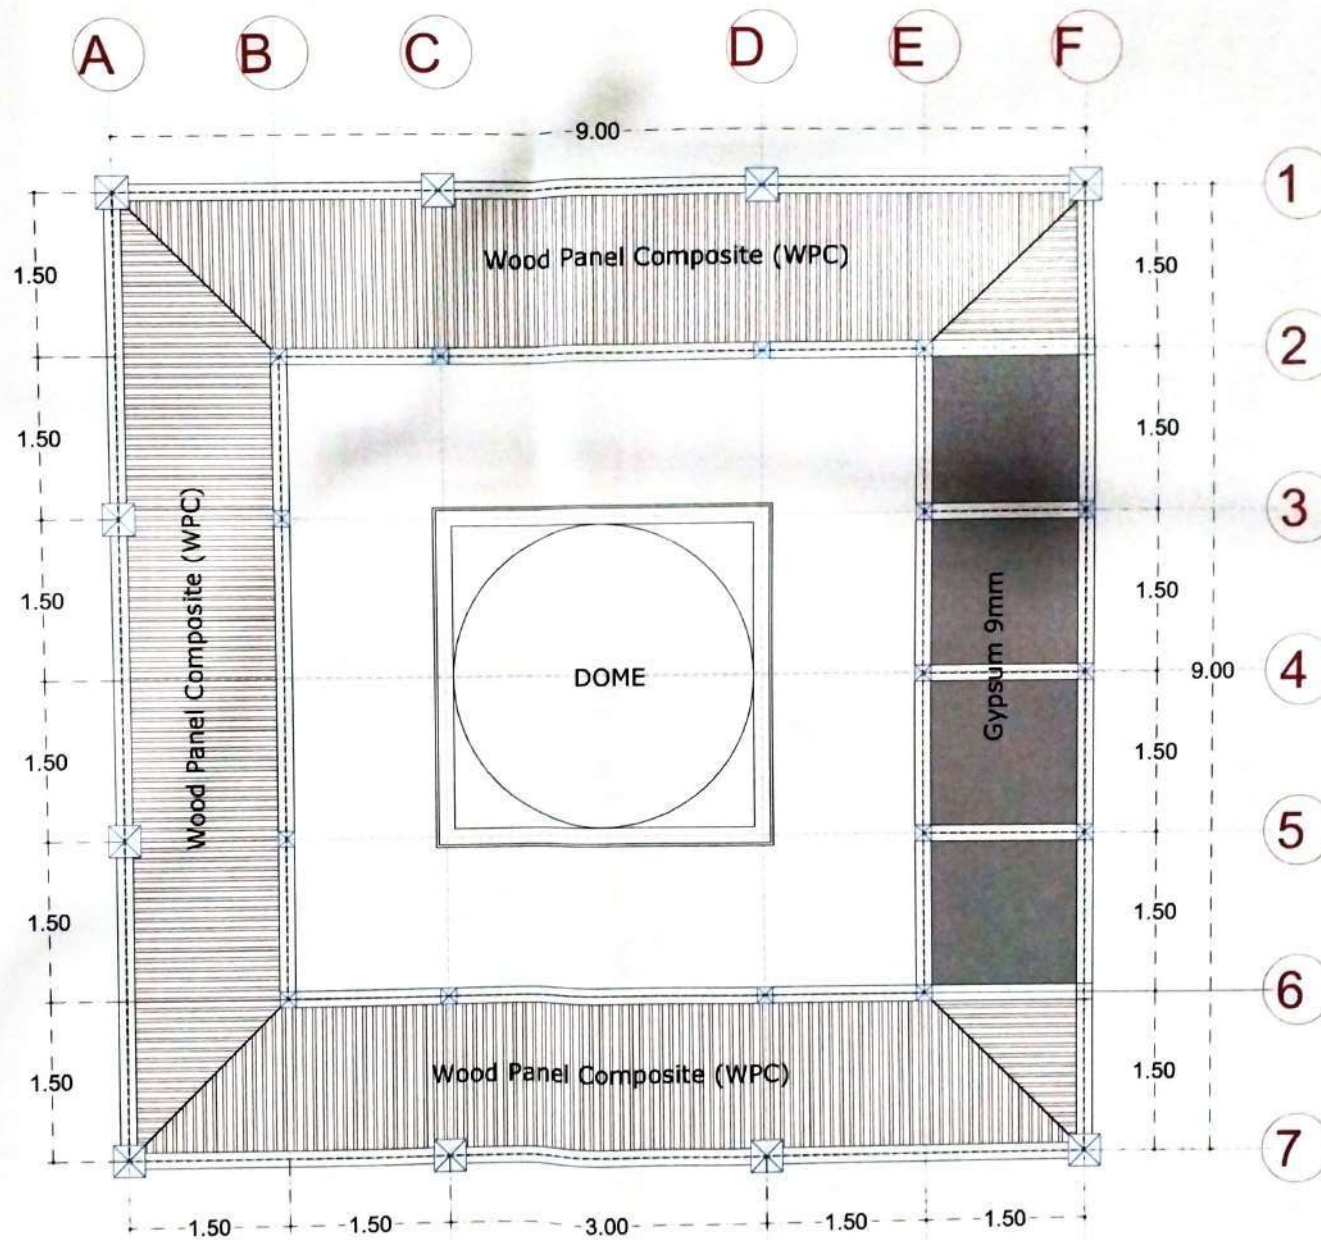

DENAH PLAFOND TERAS DAN WC  
 SKALA 1:100

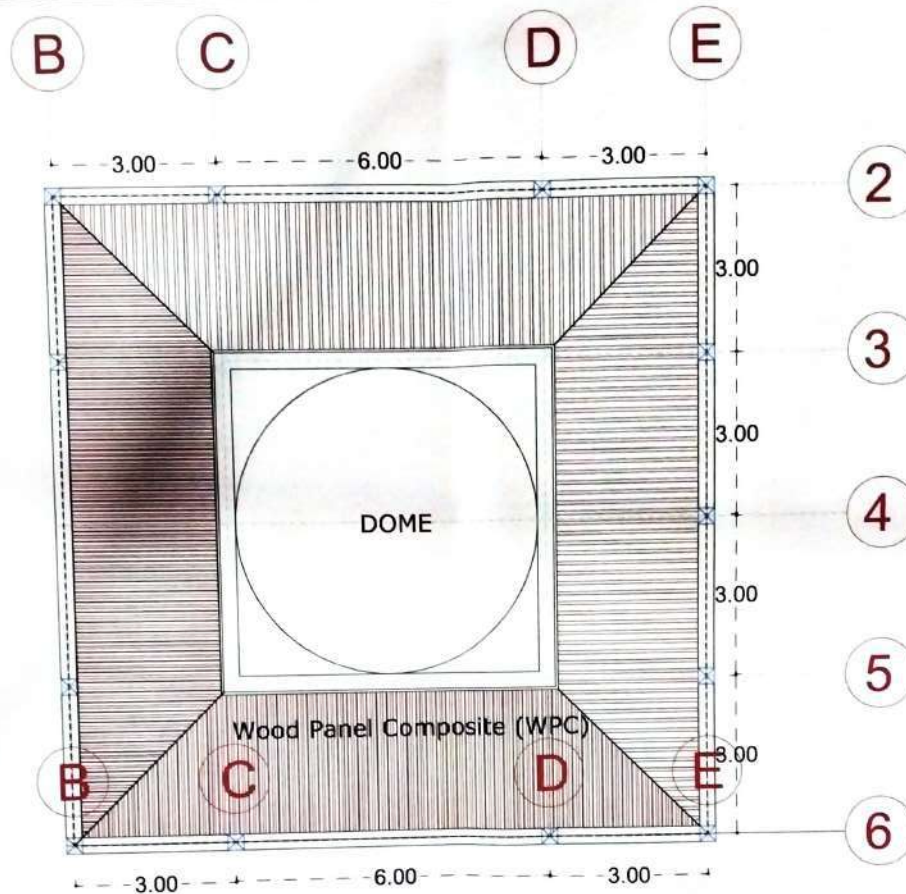

DENAH PLAFOND RUANG DALAM  
SKALA 1:100

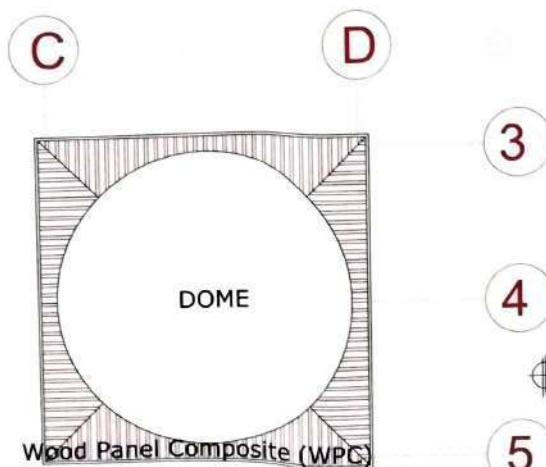

DENAH PLAFOND ATAS  
SKALA 1:100